

# PROTOTIPO Botticelli

189.11 m<sup>2</sup>  
de Construcción

160 m<sup>2</sup>  
de Terreno

8 mts. de frente  
20 mts. de fondo

- Sala
- Comedor
- Cocina
- 1/2 Baño
- Jardín
- Área de Lavado
- Asador
- Cochera para 2 autos

Planta Baja ▶



▲ Planta Alta


- 3 Recámaras c/u con baño\*
- Hall de TV
- Tina de baño en Recámara Ppal
- \*La Recámara Ppal con Vestidor




**CUMBRES**  
GRUPO CONSTRUCTOR

Imágenes ilustrativas, los acabados y accesorios pueden variar. La distribución; medidas, superficies y proporciones de los modelos de casa son aproximados y con fines ilustrativos y podrían estar sujetos a variaciones.

# PROTOTIPO Botticelli

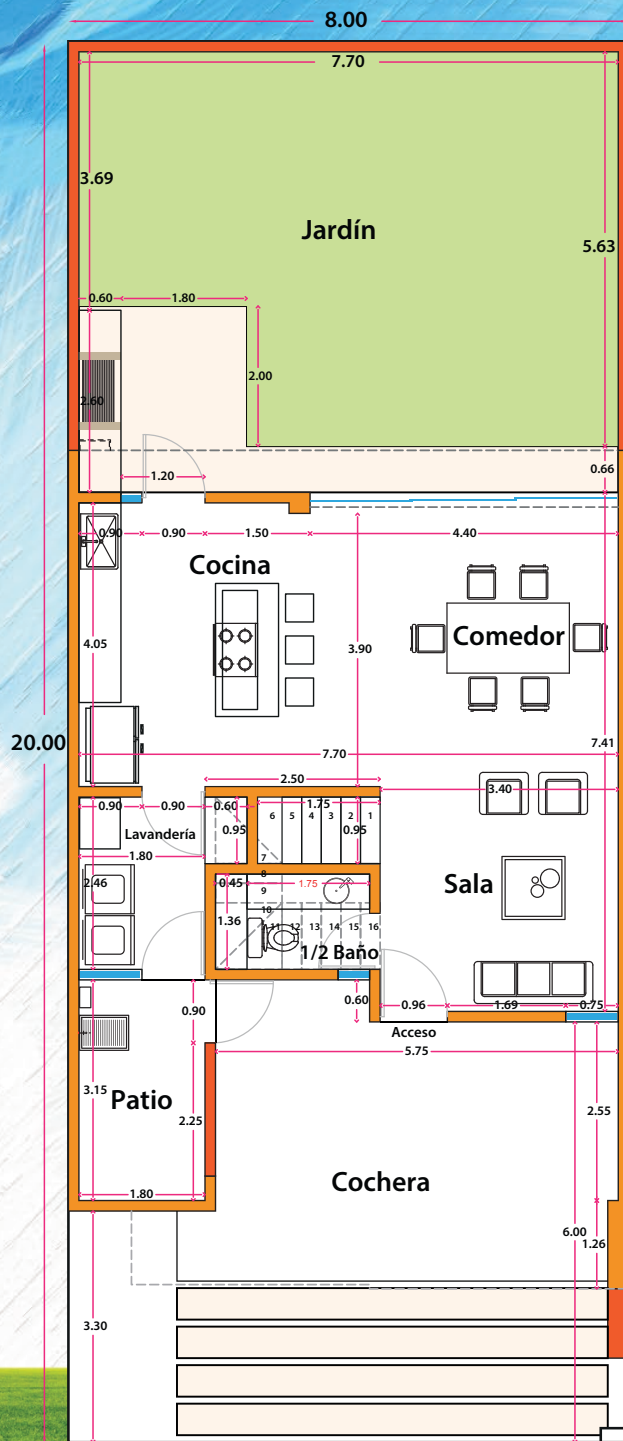

**PLANTA ARQUITECTONICA BAJA**

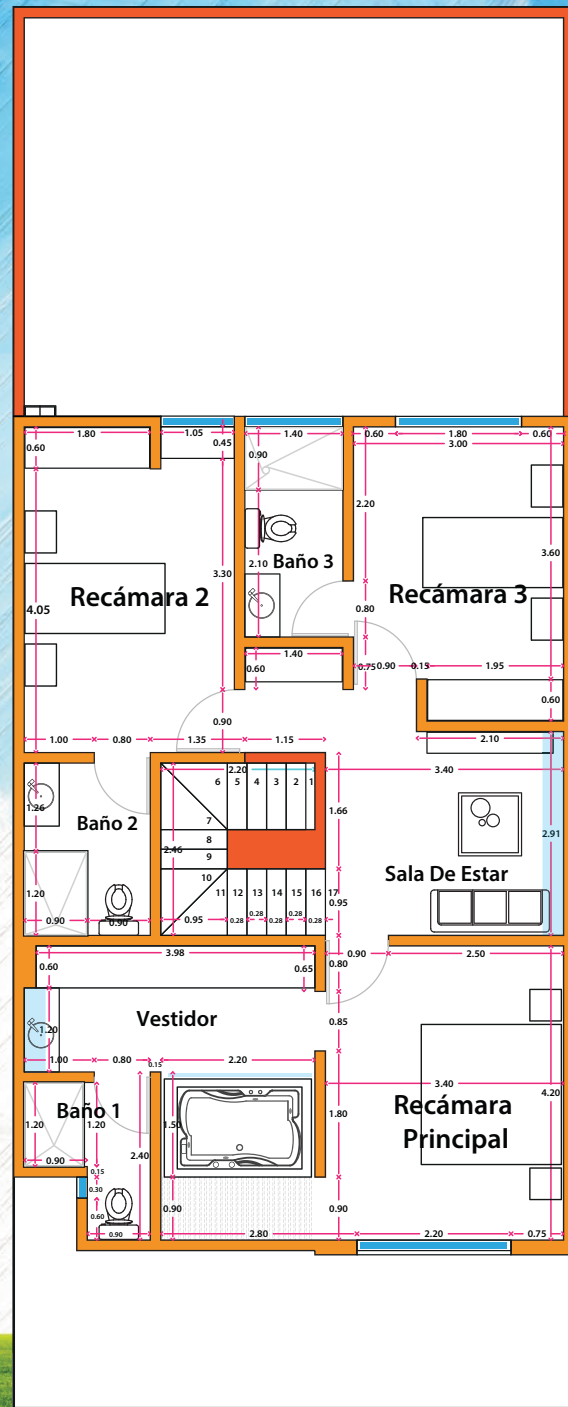

**PLANTA ARQUITECTONICA ALTA**

Imágenes ilustrativas, los acabados y accesorios pueden variar. La distribución; medidas, superficies y proporciones de los modelos de casa son aproximados y con fines ilustrativos y podrían estar sujetos a variaciones.