

# PROTOTIPO Buonarroti

147.48 m<sup>2</sup>  
de Construcción

120 m<sup>2</sup>  
de Terreno

6 mts. de frente  
20 mts. de fondo

- Sala - Comedor
- Cocina
- 1/2 Baño
- 1 Recámara con baño
- Jardín
- Cuarto de Lavado
- Cochera para 2 autos

Planta Baja ▶



▶ Planta Alta


- 2 Recámaras c/u con baño\*
- Hall de TV
- Tina de baño en Recámara Ppal
- \*La Recámara Ppal con Vestidor



**CUMBRES**  
GRUPO CONSTRUCTOR

Imágenes ilustrativas, los acabados y accesorios pueden variar. La distribución; medidas, superficies y proporciones de los modelos de casa son aproximados y con fines ilustrativos y podrían estar sujetos a variaciones.

# PROTOTIPO Buonarroti

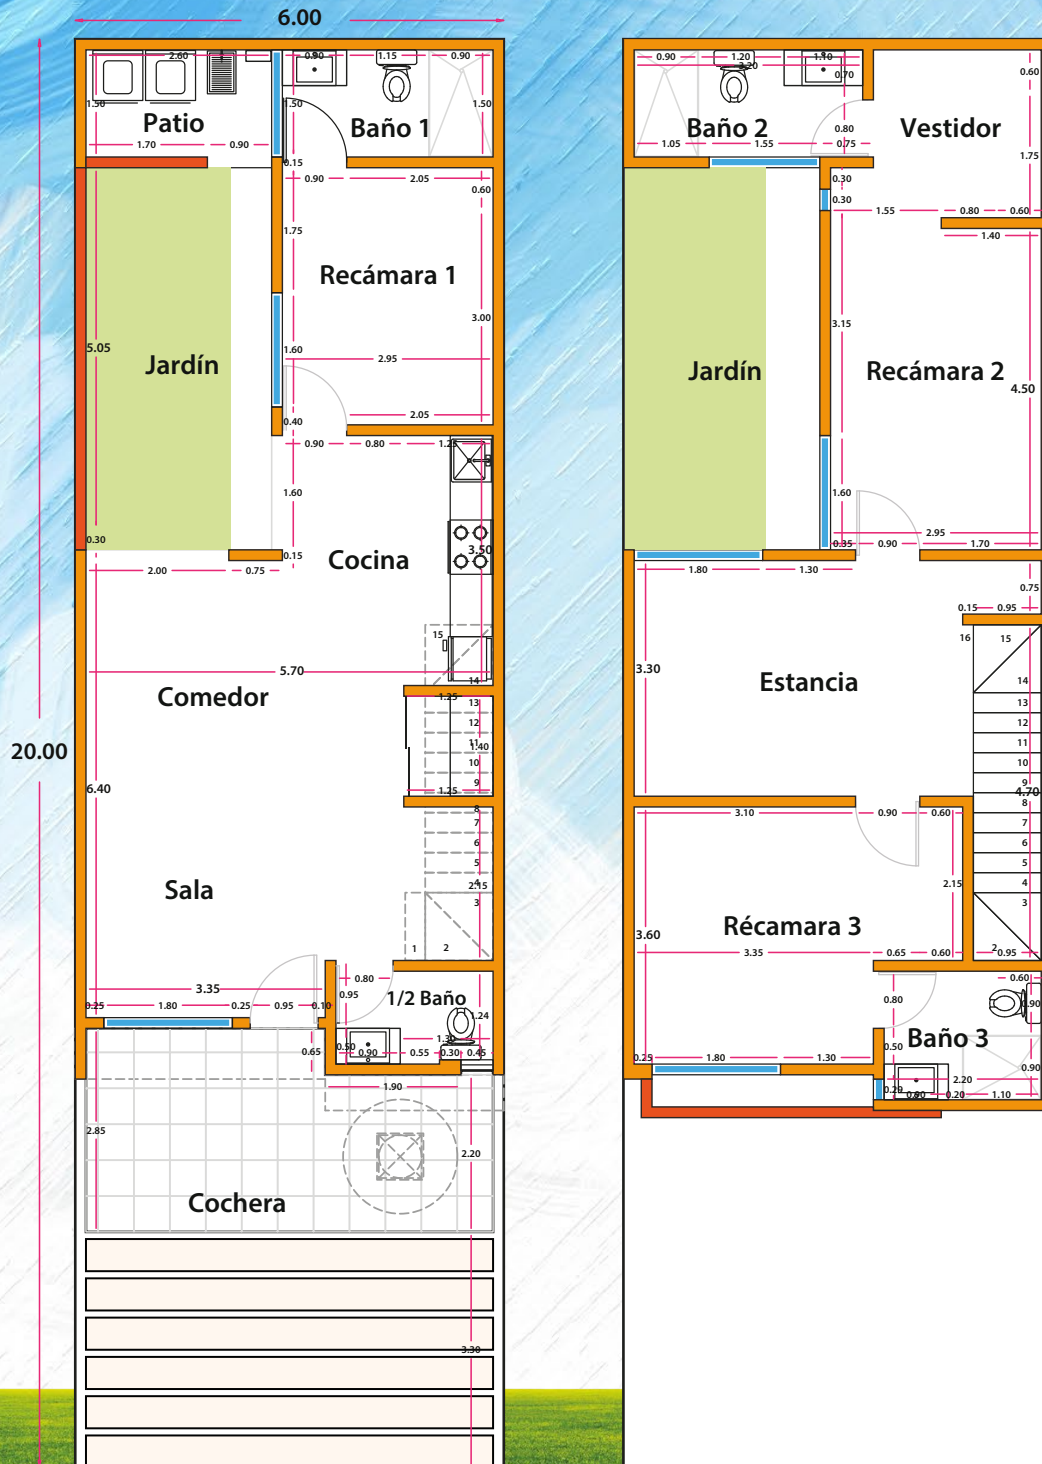

PLANTA ARQUITECTONICA BAJA

PLANTA ARQUITECTONICA ALTA

Imágenes ilustrativas, los acabados y accesorios pueden variar. La distribución; medidas, superficies y proporciones de los modelos de casa son aproximados y con fines ilustrativos y podrían estar sujetos a variaciones.