

MODELO Caravaggio

143.21 m²
de Construcción

160 m²
de Terreno

8 mts. de frente
20 mts. de fondo



▲ Planta Baja

- Sala - Comedor
- Cocina
- 1/2 Baño
- Recámara con baño
- Jardín
- Cuarto de lavado
- Cochera para 2 autos


◀ Planta Alta

- 2 Recámaras cada una con baño completo
- Hall de TV




Imágenes ilustrativas, los acabados y accesorios pueden variar. La distribución; medidas, superficies y proporciones de los modelos de casa son aproximados y con fines ilustrativos y podrían estar sujetos a variaciones.

MODELO Caravaggio

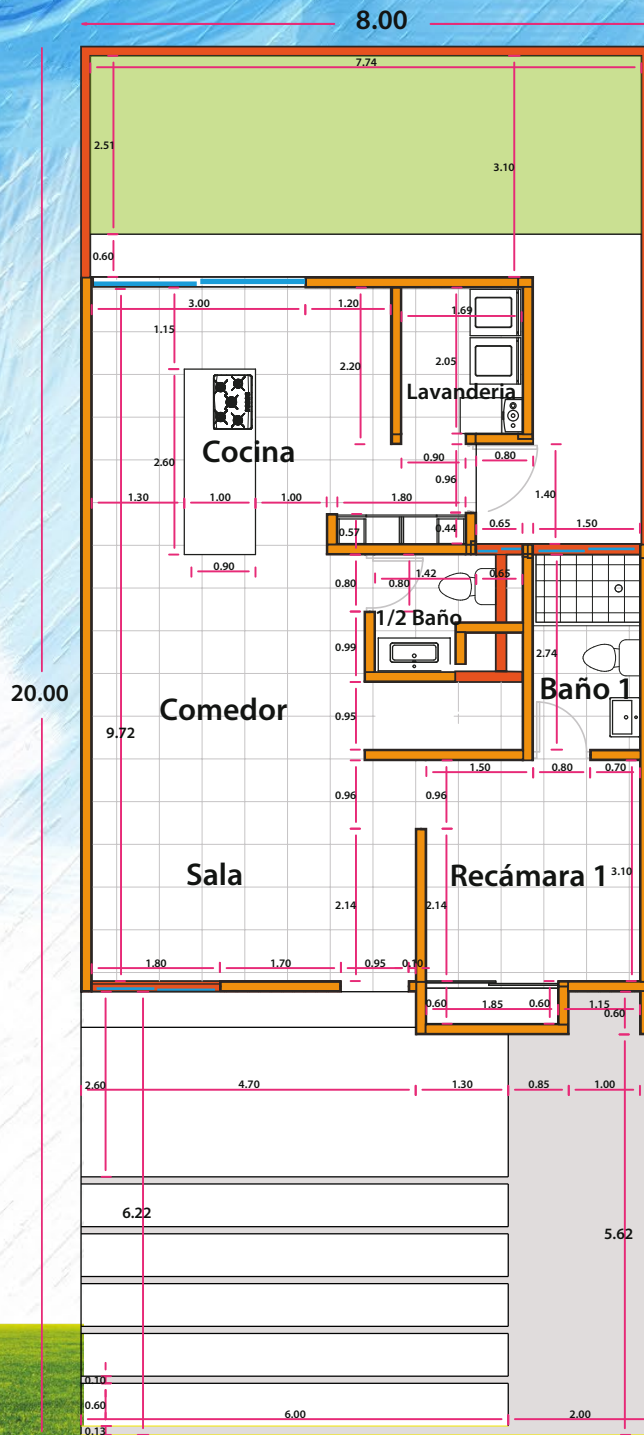

PLANTA ARQUITECTÓNICA BAJA

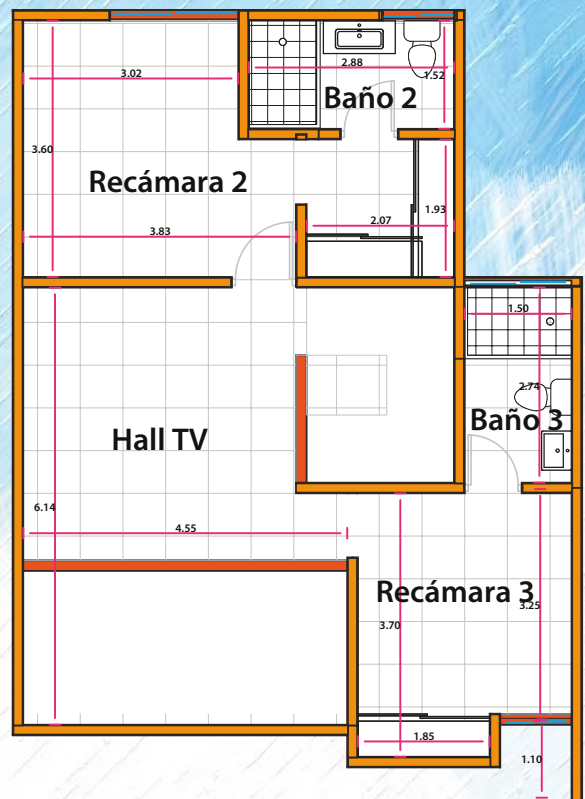

PLANTA ARQUITECTÓNICA ALTA

Imágenes ilustrativas, los acabados y accesorios pueden variar. La distribución; medidas, superficies y proporciones de los modelos de casa son aproximados y con fines ilustrativos y podrían estar sujetos a variaciones.