

# PROTOTIPO Monet

116.42 m<sup>2</sup>  
de Construcción

120 m<sup>2</sup>  
de Terreno

6 mts. de frente  
20 mts. de fondo



◀ Planta Alta

- 3 Recámaras  
Baño independiente  
\* Rec. Ppal. con baño y vestidor.



▲ Planta Baja

- Sala - Comedor  
- Cocina  
- 1/2 Baño  
- Jardín  
- Cuarto de lavado  
- Cochera para 2 autos



Imágenes ilustrativas, los acabados y accesorios pueden variar. La distribución; medidas, superficies y proporciones de los modelos de casa son aproximados y con fines ilustrativos y podrían estar sujetos a variaciones.

# PROTOTIPO Monet

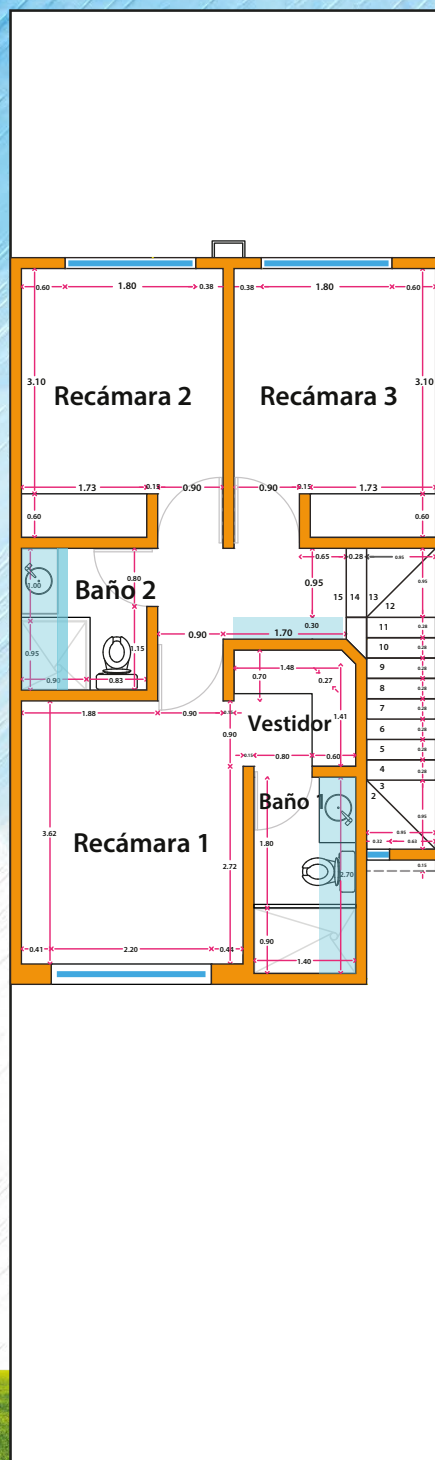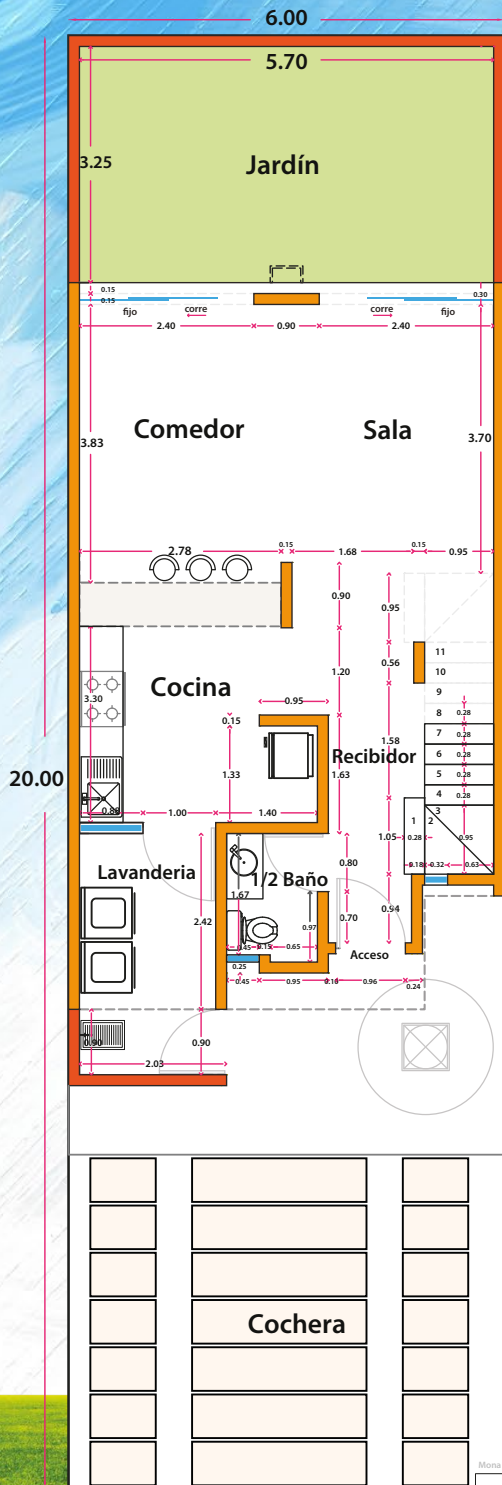

PLANTA ARQUITECTONICA BAJA

PLANTA ARQUITECTONICA ALTA

Imágenes ilustrativas, los acabados y accesorios pueden variar. La distribución; medidas, superficies y proporciones de los modelos de casa son aproximados y con fines ilustrativos y podrían estar sujetos a variaciones.