

PROTOTIPO Rembrandt

174.00 m²
de Construcción

120 m²
de Terreno

6.00 mts. de frente

20 mts. de fondo

- Sala de TV
- 1/2 Baño
- Cocina
- Comedor
- Sala
- Jardín
- Terraza Jardín
- Cochera para 2 autos

Planta Baja



▲ Planta Alta


- 3 Recámaras c/u con baño*
- Área de lavado
- Pasillo
- *La Recámara Ppal con Vestidor




CUMBRES
GRUPO CONSTRUCTOR

Imágenes ilustrativas, los acabados y accesorios pueden variar. La distribución; medidas, superficies y proporciones de los modelos de casa son aproximados y con fines ilustrativos y podrían estar sujetos a variaciones.

PROTOTIPO Rembrandt

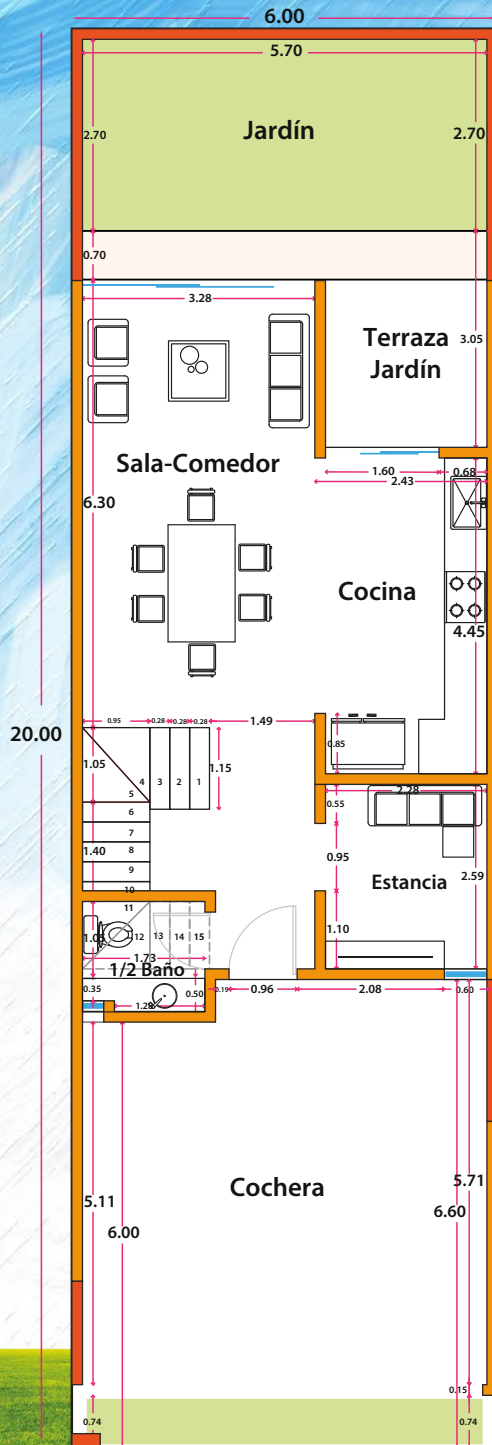

PLANTA ARQUITECTONICA BAJA

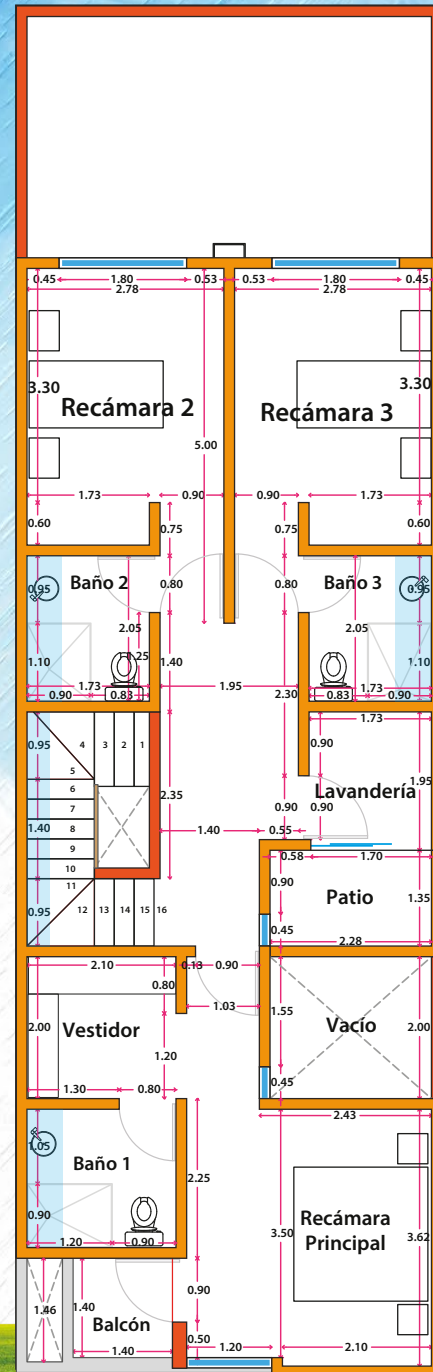

PLANTA ARQUITECTONICA ALTA

Imágenes ilustrativas, los acabados y accesorios pueden variar. La distribución; medidas, superficies y proporciones de los modelos de casa son aproximados y con fines ilustrativos y podrían estar sujetos a variaciones.