

# PROTOTIPO San David

81.66 m<sup>2</sup>  
de Construcción

120 m<sup>2</sup>  
de Terreno

6 mts. de frente  
20 mts. de fondo

- Sala
- Comedor
- Cocina
- 1/2 Baño
- Jardín
- Área de Lavado
- Cochera para 2 autos

Planta Baja



Planta Alta


- 2 Recámaras
- Vestíbulo
- Baño independiente




**CUMBRES**  
GRUPO CONSTRUCTOR

Imágenes ilustrativas, los acabados y accesorios pueden variar. La distribución; medidas, superficies y proporciones de los modelos de casa son aproximados y con fines ilustrativos y podrían estar sujetos a variaciones.

# PROTOTIPO San David

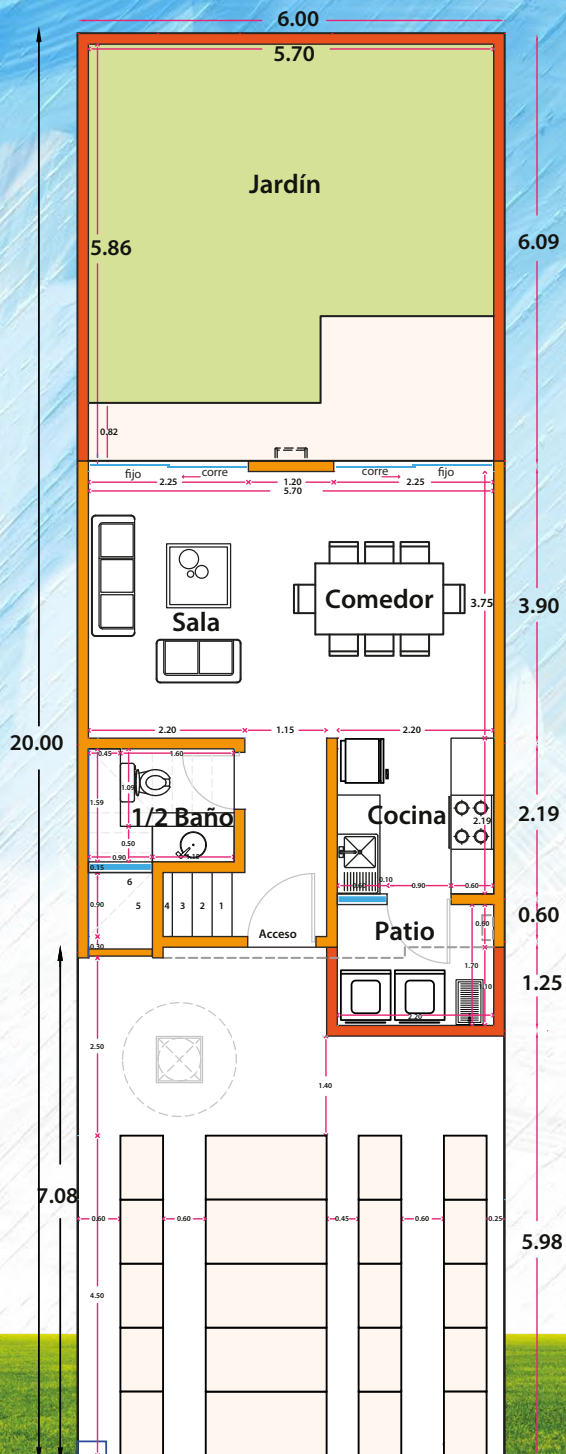

**PLANTA ARQUITECTÓNICA BAJA**

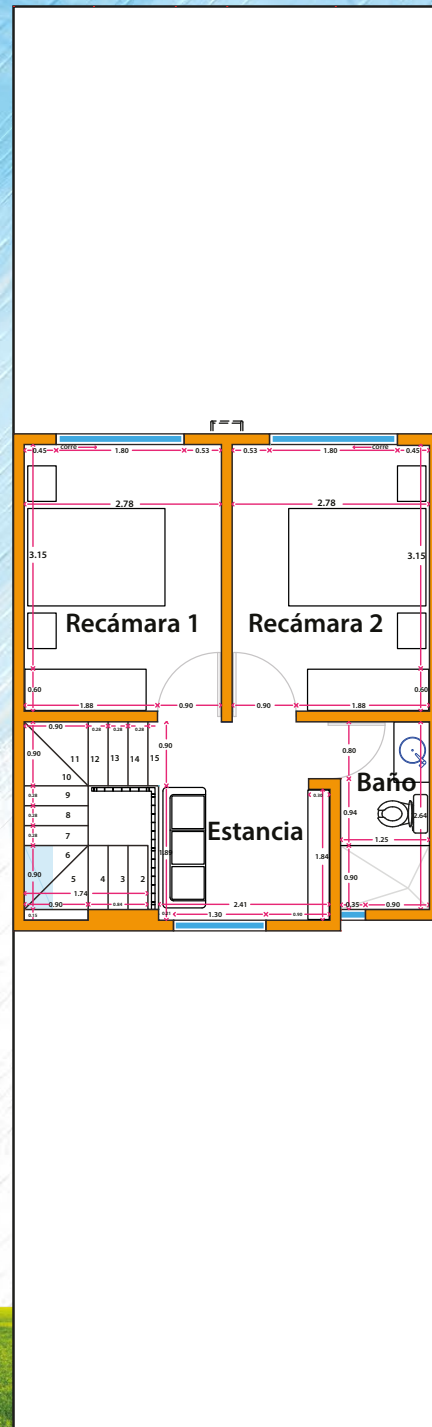

**PLANTA ARQUITECTÓNICA ALTA**

Imágenes ilustrativas, los acabados y accesorios pueden variar. La distribución; medidas, superficies y proporciones de los modelos de casa son aproximados y con fines ilustrativos y podrían estar sujetos a variaciones.