

# PROTOTIPO San Juan

91.96 m<sup>2</sup>  
de Construcción

120 m<sup>2</sup>  
de Terreno

6 mts. de frente

20 mts. de fondo

- Sala - Comedor
- Cocina
- 1/2 Baño
- Jardín
- Patio de servicio
- Cochera para 2 autos

Planta Baja ▶



▶ Planta Alta



- 2 Recámaras
- Hall
- Baño independiente



**CUMBRES**  
GRUPO CONSTRUCTOR

Imágenes ilustrativas, los acabados y accesorios pueden variar. La distribución; medidas, superficies y proporciones de los modelos de casa son aproximados y con fines ilustrativos y podrían estar sujetos a variaciones.

# PROTOTIPO San Juan

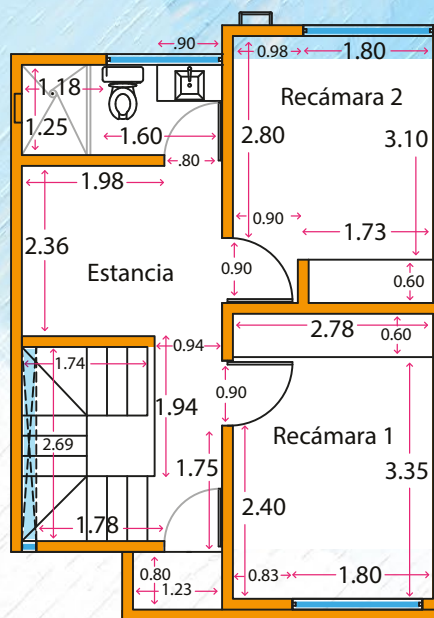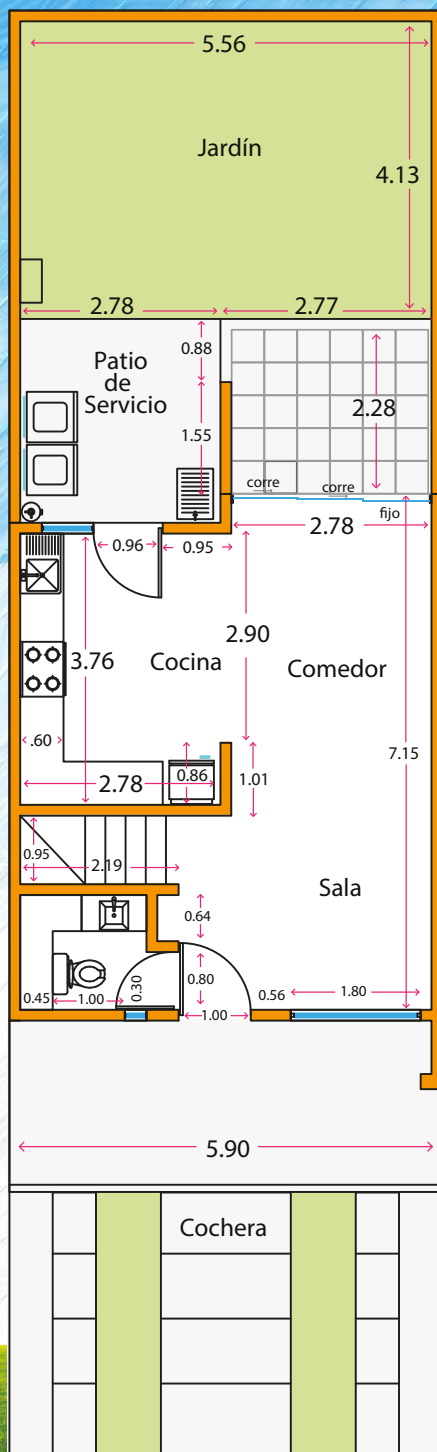

Imágenes ilustrativas, los acabados y accesorios pueden variar. La distribución; medidas, superficies y proporciones de los modelos de casa son aproximados y con fines ilustrativos y podrían estar sujetos a variaciones.