

PROTOTIPO San Marcos

137.19 m²
de Construcción

120 m²
de Terreno

6 mts. de frente
20 mts. de fondo

- Sala - Comedor
- Cocina
- 1/2 Baño
- Jardín
- Patio de servicio
- Cochera para 2 autos

Planta Baja ▶



▶ Planta Alta


- 3 Recámaras
- Hall y un Baño independiente
- *Rec. Ppal. con baño y vestidor.




CUMBRES
GRUPO CONSTRUCTOR

Imágenes ilustrativas, los acabados y accesorios pueden variar. La distribución; medidas, superficies y proporciones de los modelos de casa son aproximados y con fines ilustrativos y podrían estar sujetos a variaciones.

PROTOTIPO San Marcos

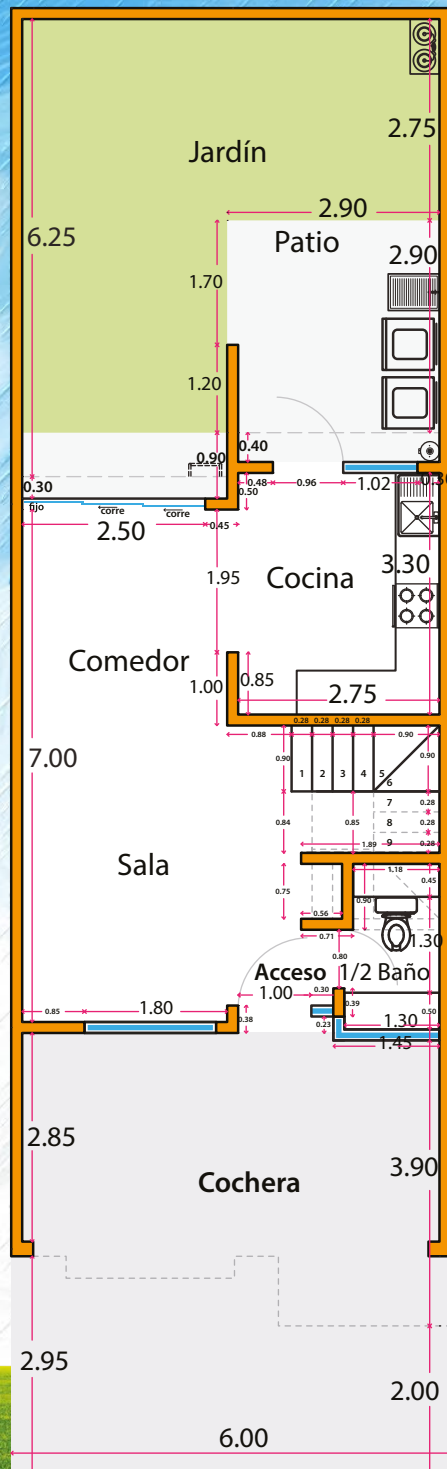

Planta baja

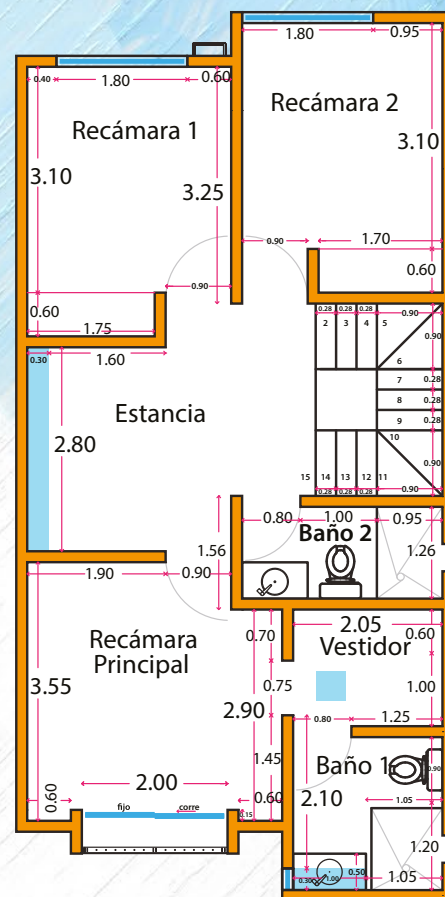

Planta alta

Imágenes ilustrativas, los acabados y accesorios pueden variar. La distribución, medidas, superficies y proporciones de los modelos de casa son aproximados y con fines ilustrativos y podrían estar sujetos a variaciones.