

# PROTOTIPO Santa Teresa

103.80 m<sup>2</sup>  
de Construcción

120 m<sup>2</sup>  
de Terreno

6.00 mts. de frente  
20 mts. de fondo

- Sala - Comedor
- Cocina
- 1/2 Baño
- Jardín
- Patio de servicio
- Cochera para 2 autos

Planta Baja ▶

▶ Planta Alta


- 3 Recámaras
- Baño independiente




  
**CUMBRES**  
GRUPO CONSTRUCTOR

Imágenes ilustrativas, los acabados y accesorios pueden variar. La distribución; medidas, superficies y proporciones de los modelos de casa son aproximados y con fines ilustrativos y podrían estar sujetos a variaciones.

# PROTOTIPO Santa Teresa

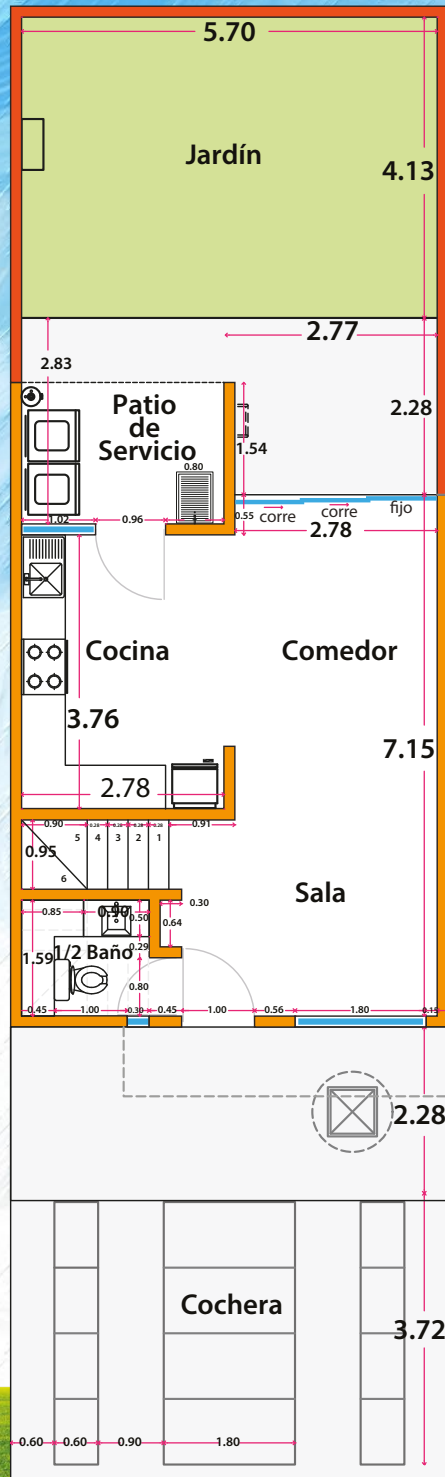

**Planta Baja**

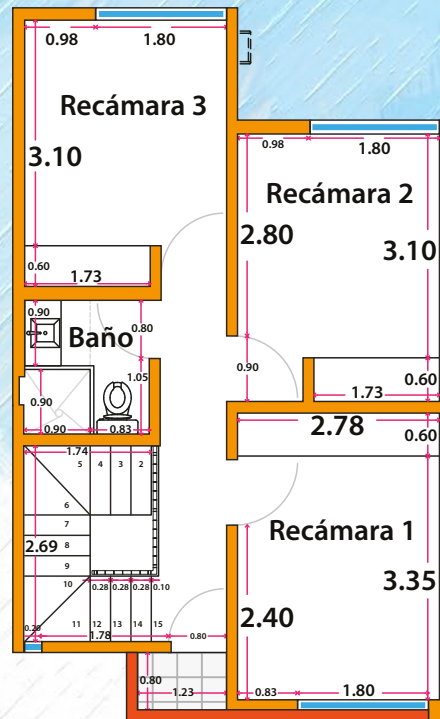

**Planta Alta**

Imágenes ilustrativas, los acabados y accesorios pueden variar. La distribución; medidas, superficies y proporciones de los modelos de casa son aproximados y con fines ilustrativos y podrían estar sujetos a variaciones.