

PROTOTIPO Van Gogh

126.33 m²
de Construcción

120 m²
de Terreno

6 mts. de frente
20 mts. de fondo



◀ Planta Alta

- 3 Recámaras
- Baño independiente
- Hall TV
- * Rec. Ppal. con baño y vestidor.

▲ Planta Baja



- Sala - Comedor
- Cocina
- 1/2 Baño
- Jardín
- Cuarto de lavado
- Cochera para 2 autos


CUMBRES
GRUPO CONSTRUCTOR



Imágenes ilustrativas, los acabados y accesorios pueden variar. La distribución; medidas, superficies y proporciones de los modelos de casa son aproximados y con fines ilustrativos y podrían estar sujetos a variaciones.

PROTOTIPO Van Gogh

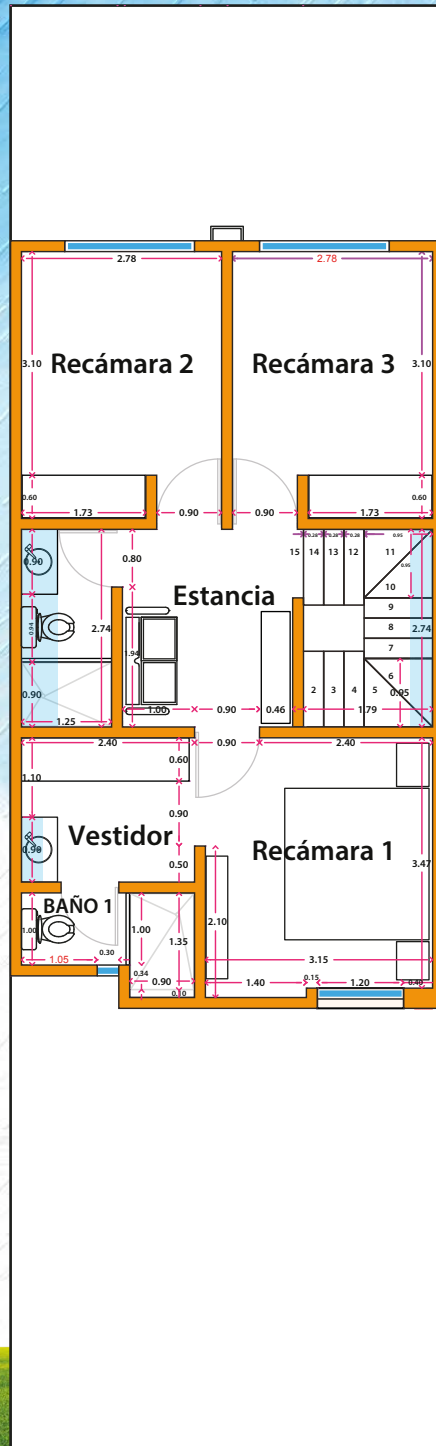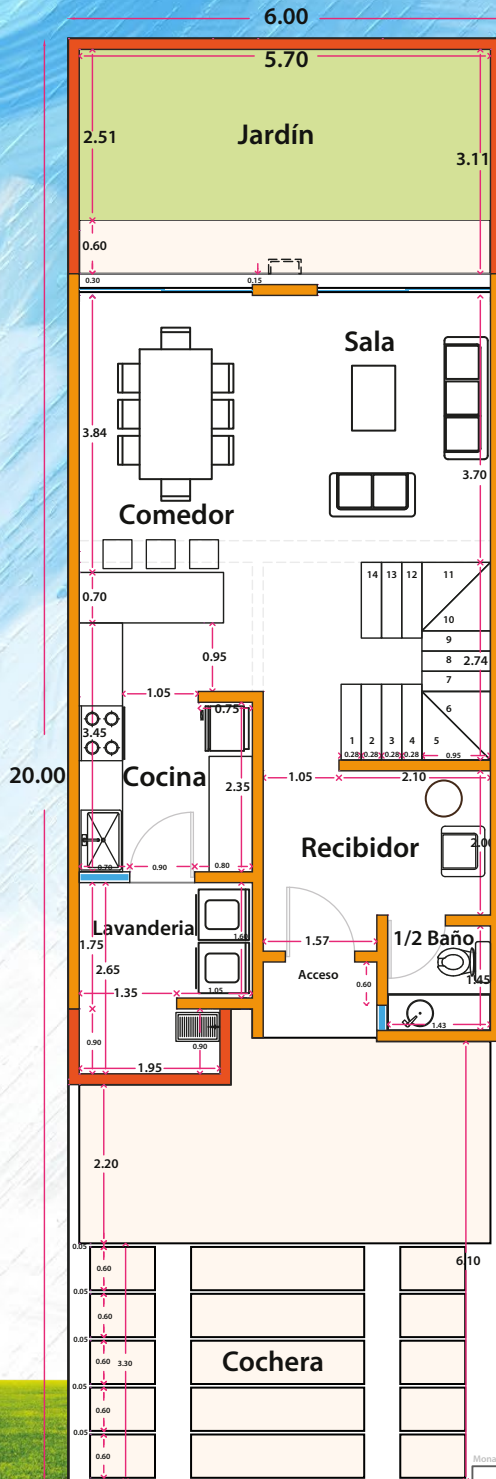

PLANTA BAJA

PLANTA ALTA

Imágenes ilustrativas, los acabados y accesorios pueden variar. La distribución; medidas, superficies y proporciones de los modelos de casa son aproximados y con fines ilustrativos y podrían estar sujetos a variaciones.